




Längsschnitt bei Fahrbahnachse M 1:50

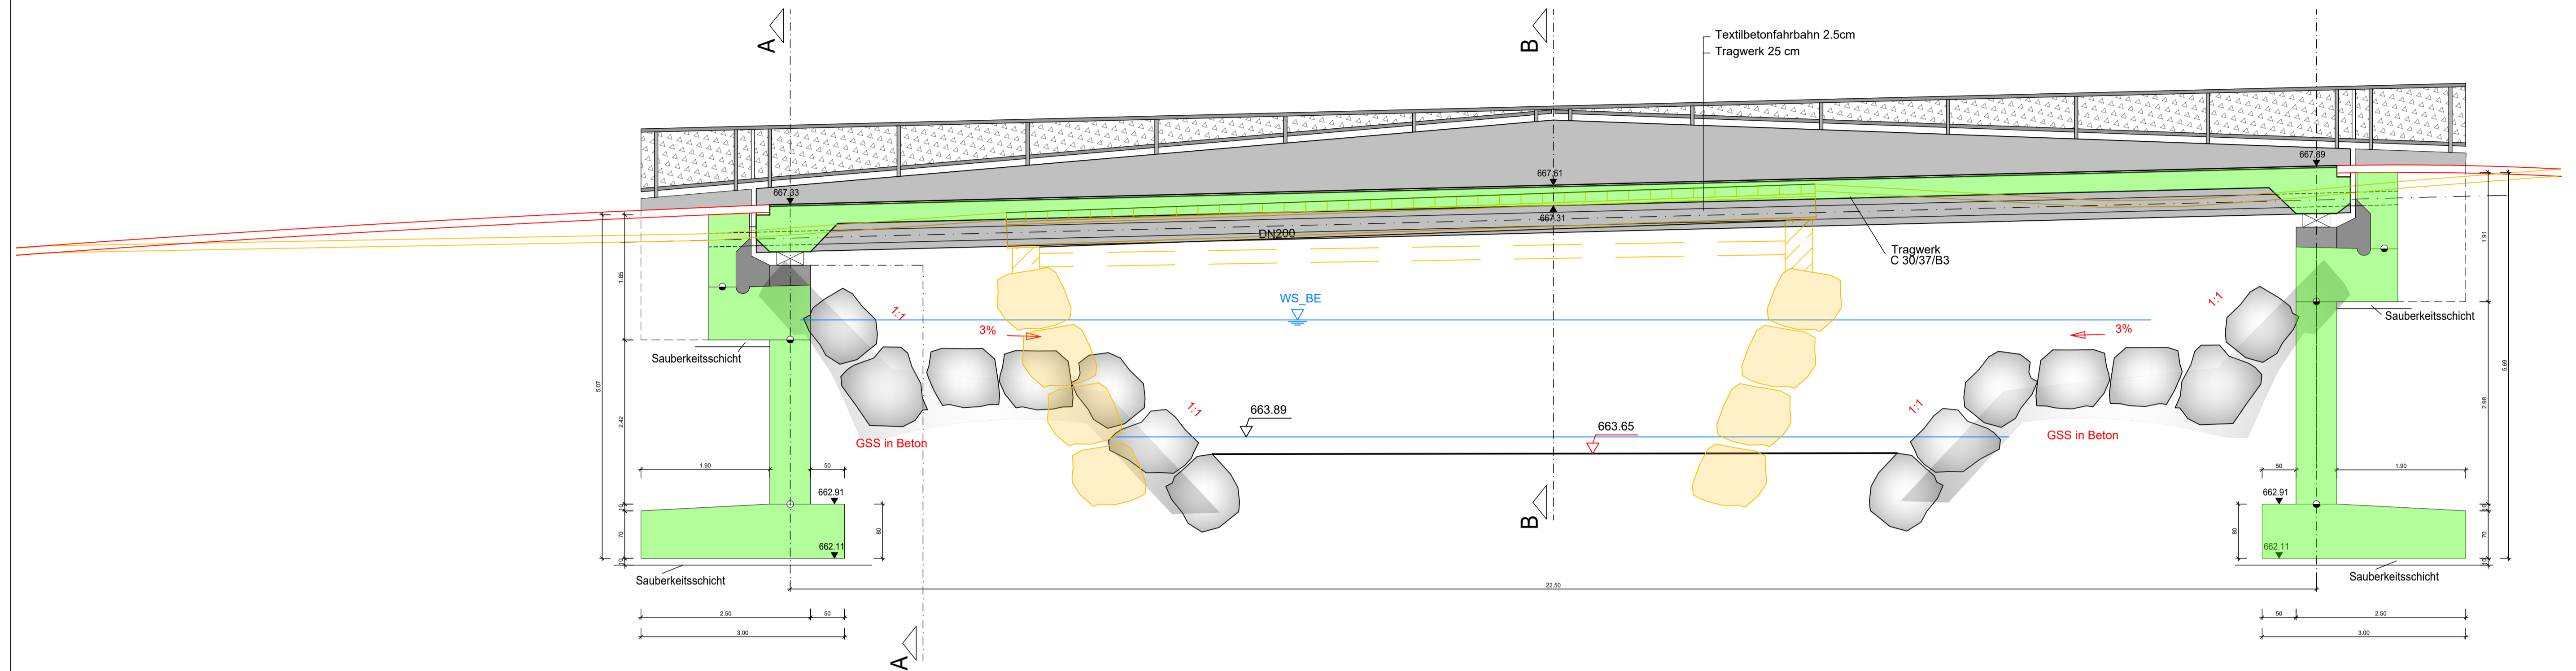


Schnitt A-A M 1:50

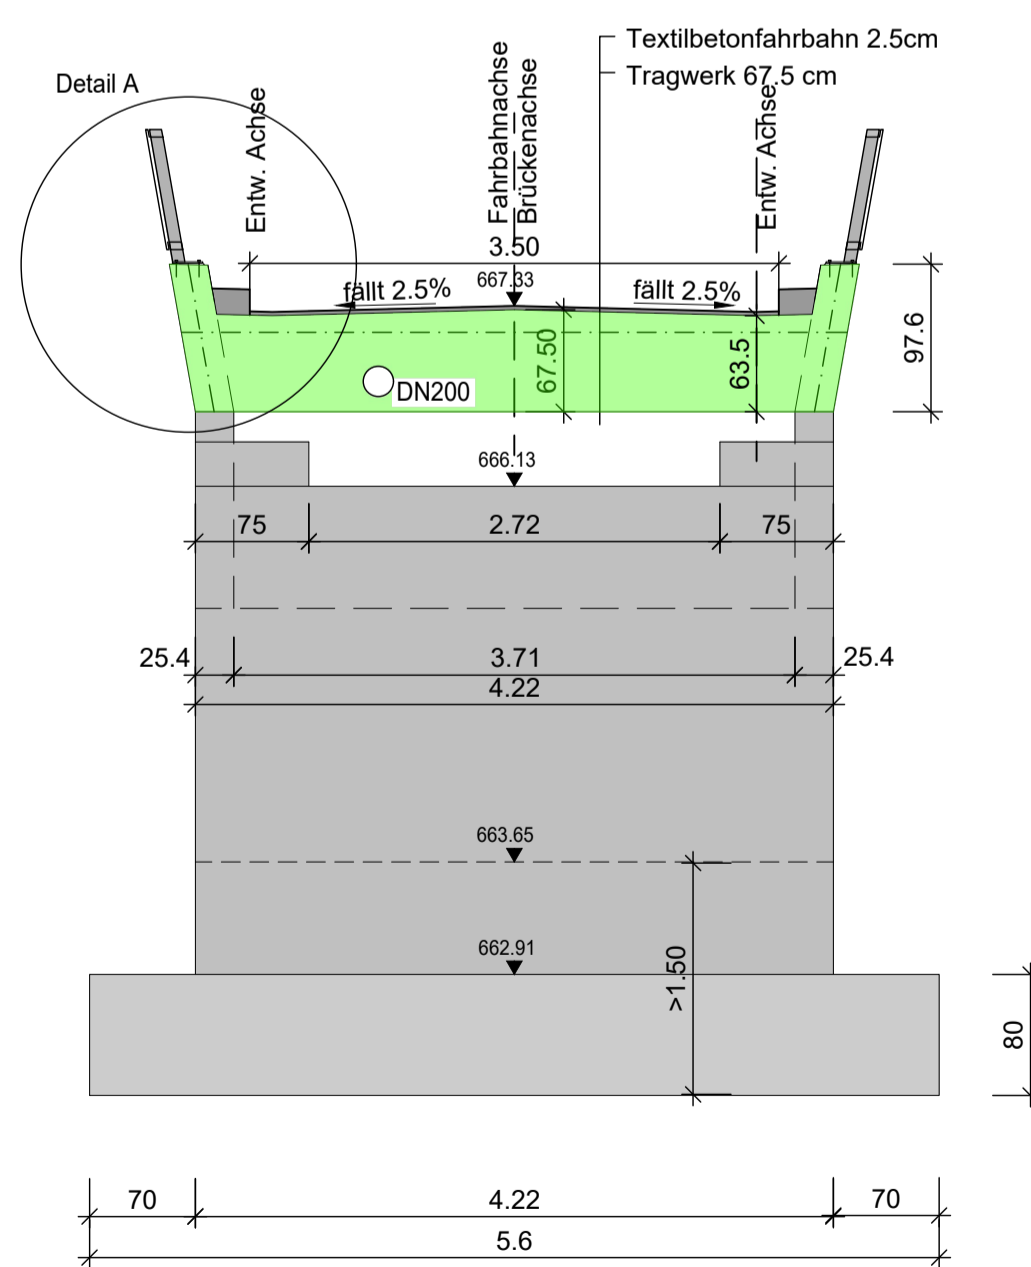


Schnitt B-B M 1:50

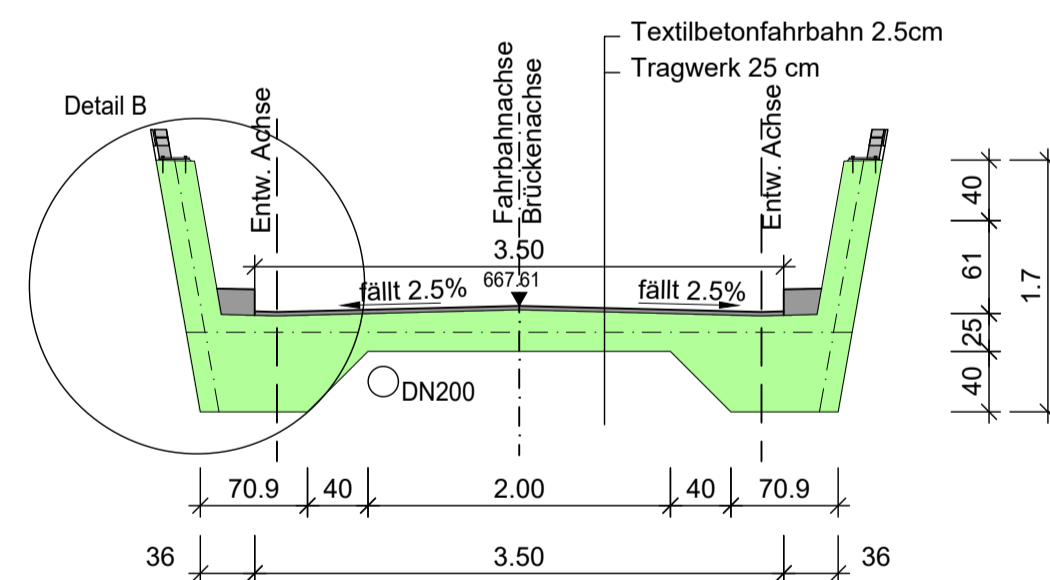

Detail B M 1:25

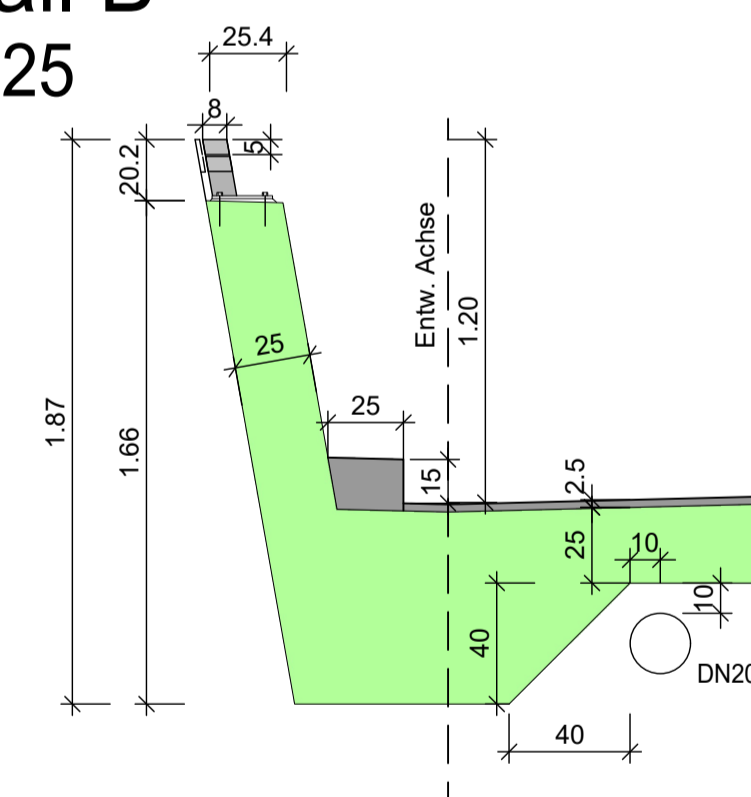

Detail A M 1:25

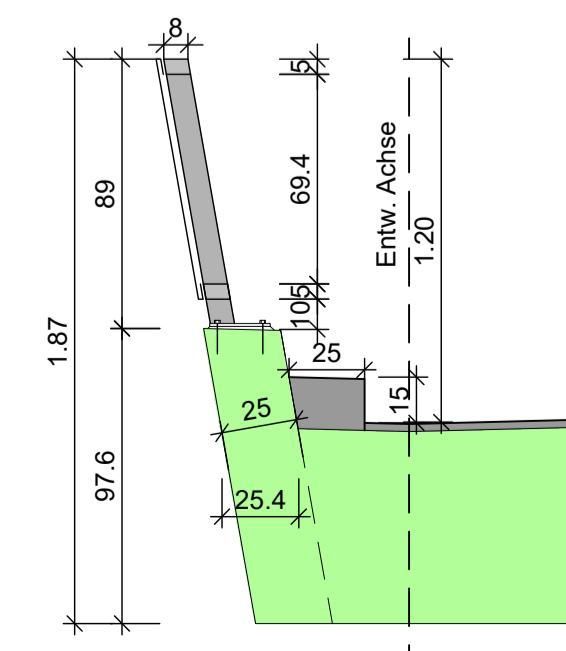

Kirchdorf in Tirol - Erpfendorf

Waldbach
hm 1,63

Geh- und Radwegbrücke Griesbachzulauf

Einreichprojekt 2020

Planänderung	Datum	Bearbeiter	Prüfer
Längsschnitt Schnitt A-A, B-B Detail A, B Maßstab 1:50; 1:25			Plan Nr. 01
			Einlage Nr. 01
			Ausfertigung 1
			Datum 20-03-2020
			Bearbeitet Nina Prugger
			Statik
			Geprüft
Planinhalt			
Planer			Sachbearbeiter
			Vorstand / Leiter



Gemeinde Kirchdorf in Tirol
Bezirk Kitzbühel